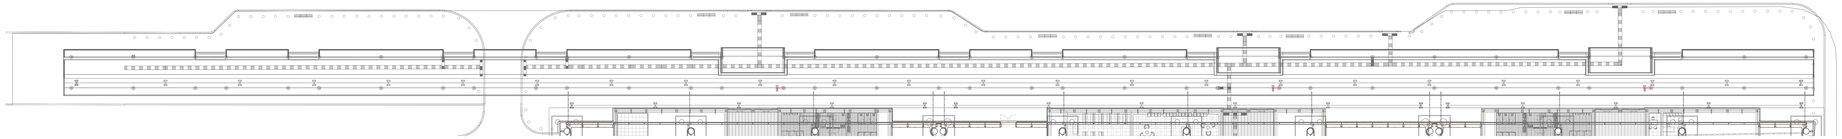

Pensilina landside - Impianti security e videosorveglianza

Scala 1 : 200

LEGENDA IMPIANTO DI VIDEOSORVEGLIANZA

	TELECAMERA FISSA SU UP POSATA A SOFFITTO/PARETE
1/28	ETICHETTA CON INDICAZIONE DELLA QUOTA DI INSTALLAZIONE DA PAVIMENTO FINITO AL FILO INFERIORE DELL'APPARECCHIATURA ACCANTO IN cm (Esempio: 1/120= 120cm , ASPT=Stare portastelefono)

NOTA PER PARTICOLARI E TIPOLOGICI

PER I PARTICOLARI DI DERIVAZIONE E I TIPOLOGICI DI ISTALLAZIONE FARE RIFERIMENTO ALL'ELABORATO "A0115P-E-L1-00-SIC-DI-01-A_Dettagli impianti security e videosorveglianza"

K-PLAN

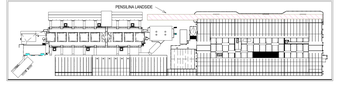

Ente Nazionale per l'Aviazione Civile

AEROPORTO CIVILE DI LAMEZIA TERME (CZ)

LOTTO L1 - Sviluppo aerostazione passeggeri
CUP: H84G22000030009
LOTTO L2 - Interventi per la security e la digitalizzazione
CUP: H86G22000900002
LOTTO L6 - Potenziamento delle reti di sottoservizi e impianti tecnologici
CUP: H84G22000800009

PROGETTO ESECUTIVO

LOTTO L2

IMPIANTI ELETTRICI E SPECIALI - STATO DI PROGETTO
Pensilina landside - Impianti security e videosorveglianza

GRUPPO DI PROGETTAZIONE
Raggruppamento Temporaneo di Professionisti

AERTEC
Direttore tecnico: Ing. Alessandro Carrer Revenque Lopez
Direttore tecnico: Ing. Gianluca Carrer
Ing. Paolo Tore Calderoni

VALLE 3.0
Direttore tecnico: arch. Emanuele Valle
Direttore tecnico: Ing. Gianluca Valle
arch. Maria Carmela Valle
arch. Leonardo Giovannozzi

Direttore Tecnico Responsabile integrazione prestazioni specialistiche: Ing. Filippo Scalia
Geologo: dott. Emanuele Fiore
Responsabile Servizi Tecnici Generali Consulenti: Project Manager: Ing. Emanuele Ferraro
CSP: arch. Elisabetta Fusco

incide
Direttore Tecnico: Ing. Gianbattista Ferrari
Progettazione Opere Civili e Impianti:
Ing. Marco Bergaglio
Ing. Alessandro Ferrari
Ing. Enrico Fazzinelli
Direttore tecnico e progettazione strutturale: Ing. Stefano Ferrari
Coordinatore progettazione strutture: Ing. Stefano Pagnoni

CODICE ELABORATO							REVISIONE				
Fase	Lotto	Ambito	Disciplina	Tipo	Numero	Rev	Scala	N.	Data	Descrizione	
E	L2	IT	SPE	PI	01	B	1:200	0	FEBBRAIO 2022	EMISSIONE	
								A	NOVEMBRE 2022	RAZIONALIZZAZIONE ELEMENTI	
								B	MARZO 2023	RAZIONALIZZAZIONE ELEMENTI	

NOME FILE: **AIRTIP-E-L2-01-SPE-PI-01-B.dwg** REDAZIONE: R. Milesi ETS

Visto del Committente: **Società Aeroportuale Calabrese S.p.A.**

INTERVENTO FACENTE PARTE DEL
Consorzio Stabile Consorzio Fraser
"CS VOLANT"

IL RESPONSABILE DEL PROCEDIMENTO
Ing. Ferdinando Sarasso

IL POST HOLDER DI AREA
OPERATIONAL SERVICES MANAGER Civile Partita
PASSENGER EXPERIENCE MANAGER: Sabrina Milani
PH PROGETTAZIONE: Ferdinando Sarasso

Approvazione **ENAC:**